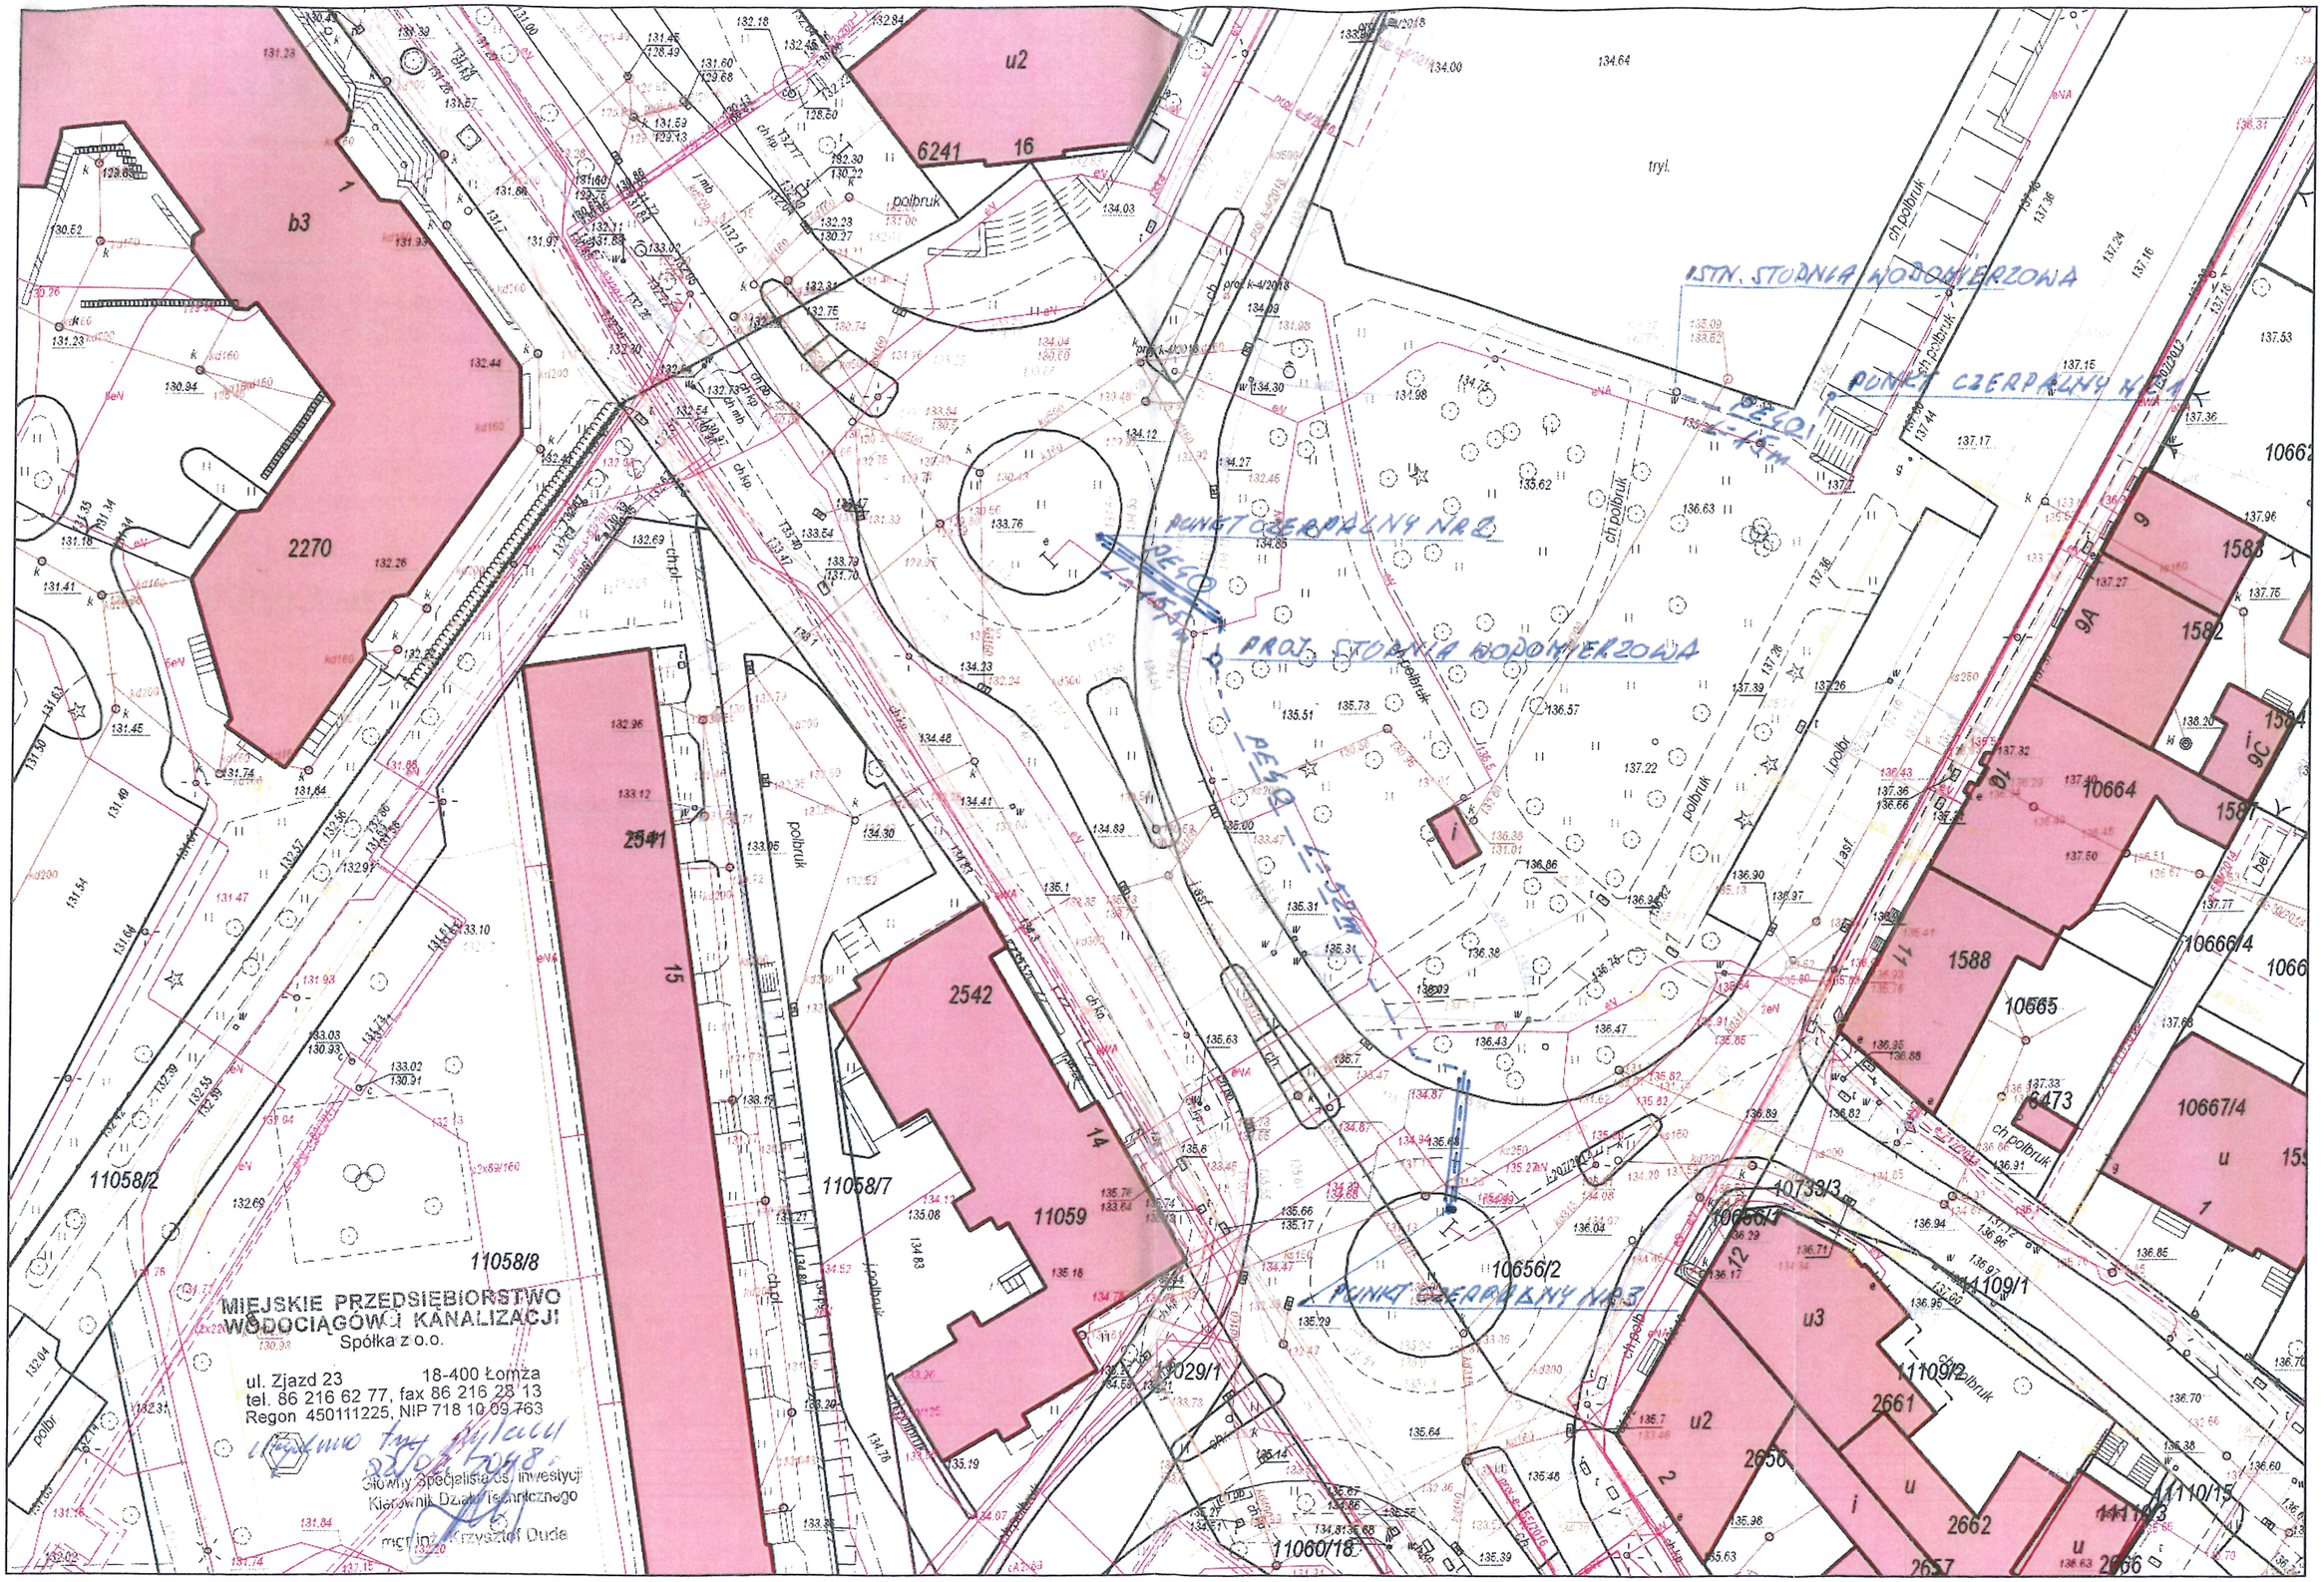
ISTN. STACJA WODOMIERZOWA
PUNKT CZERPALNY NR 1
PUNKT CZERPALNY NR 2
PROJ. STACJA WODOMIERZOWA
PUNKT CZERPALNY NR 3
MIEJSKIE PRZEDSIĘBIORSTWO WODOCIĄGÓW I KANALIZACJI
Spółka z o.o.
ul. Zjazd 23 18-400 Łomża
tel. 86 216 62 77, fax 86 216 28 13
Regon 450111225, NIP 718 10 09 763
Główny Specjalista ds. inwestycji
Kierownik Działu Technicznego
mgr inż. Krzysztof Dude
2270
2541
2542
11059
11058/2
11058/8
11058/7
11029/1
11060/18
10656/2
10733/3
11109/1
11109/2
10665
10666/4
10667/4
1588
1582
1584
10664
u2
u3
2656
2661
2662
2657
2666
11110/15
polbruk
ch.polbruk
tryl.
asf.